



# PLAN DE ZONAGE DU LAC

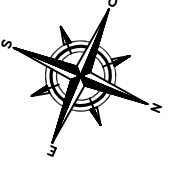

	Activités particulières de nautisme
	Embarcadères
	Bordure de lac à dangers particuliers
	Espaces naturels de baignade
	Zone protégée
	Baignade aménagée
	Limite 25m
	Limite 50m
	Limite 100m
	Limite 100m

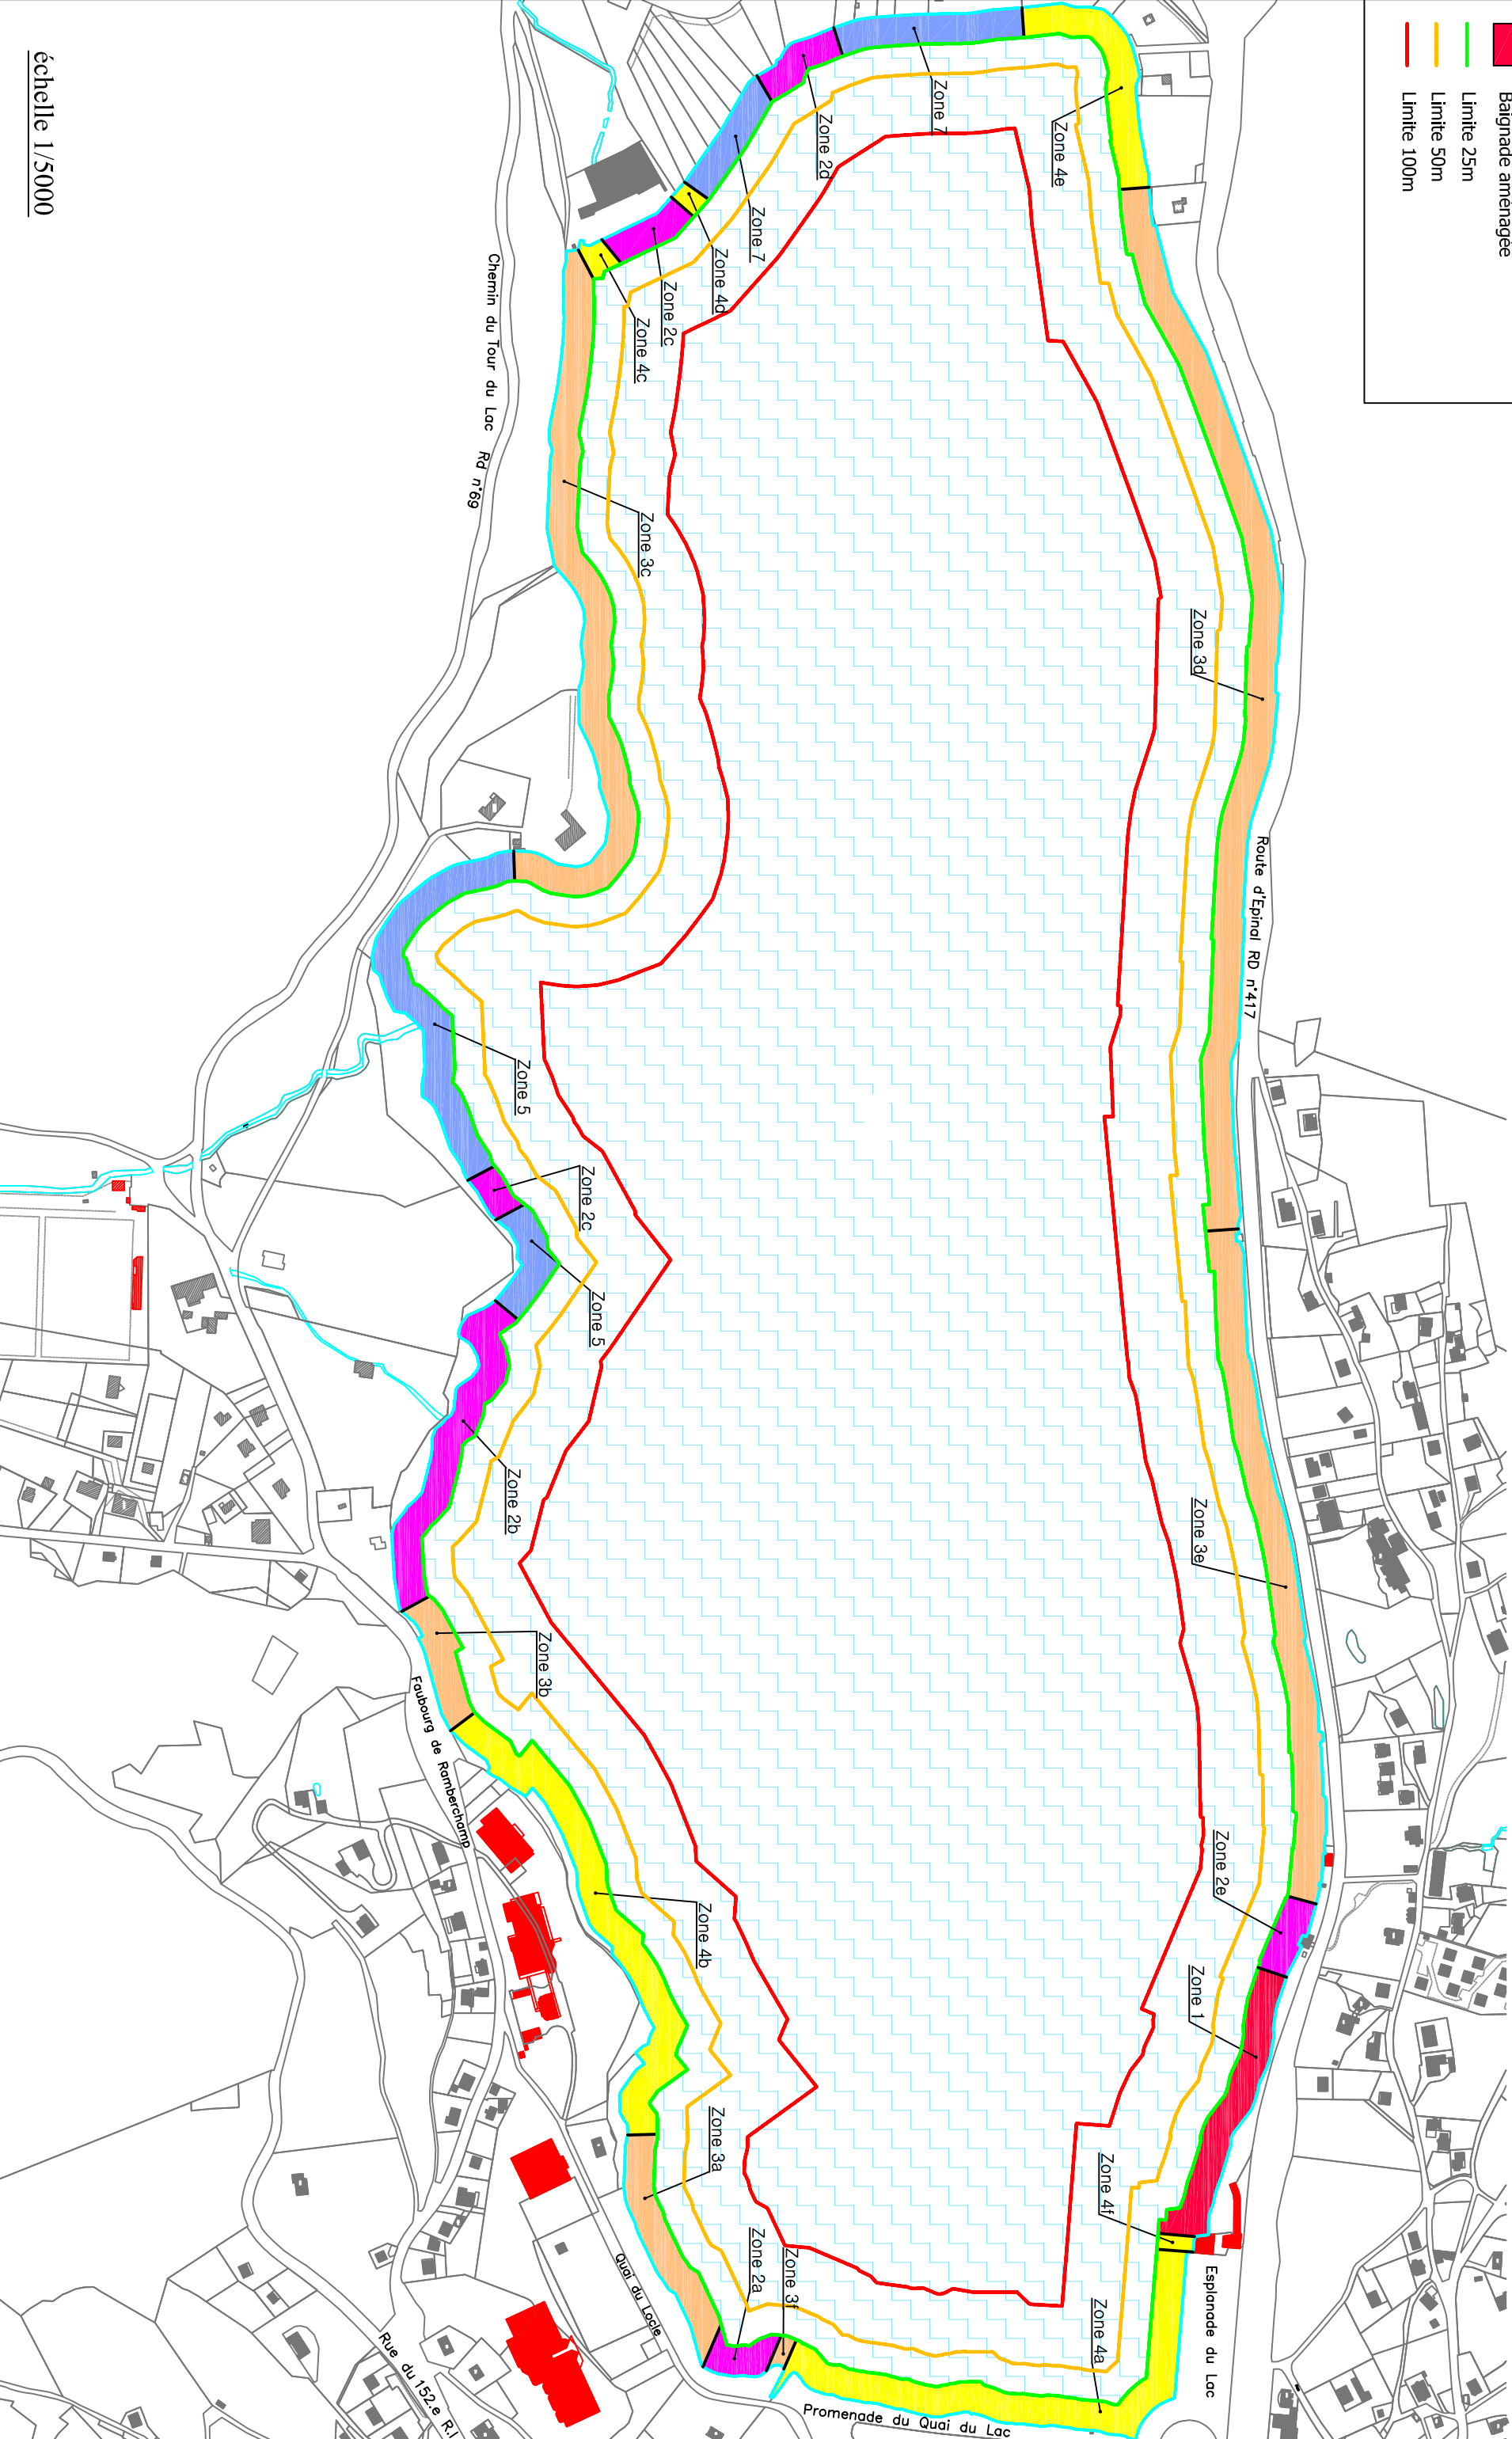

échelle 1/5000